

ΕΦΗΜΕΡΙΣ ΤΗΣ ΚΥΒΕΡΝΗΣΕΩΣ
ΤΗΣ ΕΛΛΗΝΙΚΗΣ ΔΗΜΟΚΡΑΤΙΑΣ

ΕΝ ΑΘΗΝΑΙΣ ΤΗ, 9 ΙΟΥΝΙΟΥ 1981 | ΤΕΥΧΟΣ ΤΕΤΑΡΤΟΝ | ΑΡΙΘΜΟΣ ΦΥΛΛΟΥ 305

ΠΕΡΙΕΧΟΜΕΝΑ

ΑΠΑΛΛΟΤΡΙΩΣΕΙΣ

ΑΠΟΦΑΣΕΙΣ

Ἀριθ. Ζ/775 (1)

Περὶ κηρύξεως ὡς ἀναδασωτέας ἐκτάσεως 160 στρεμμάτων στὴ θέση Βρωμολιμνιώνα Πόρτες τοῦ Δήμου νήσου Σκύρου τοῦ Νομοῦ Εὐβοίας.

Ο ΝΟΜΑΡΧΗΣ ΕΥΒΟΙΑΣ

Ἔχοντας ὑπόψη:

1. Τὶς περὶ διοικητικῆς ἀποκεντρώσεως διατάξεις.
2. Τὶς διατάξεις τοῦ Ν. 998/79 «περὶ προστασίας δασῶν καὶ δασικῶν ἐκτάσεων ἐν γένει τῆς Χώρας» καὶ συγκεκριμένα α) τοῦ ἄρθρου 41 παρ. 1 καὶ β) τοῦ ἄρθρου 38 παρ. 1.
3. Τὶς διαταγὲς τοῦ Ὑπουργείου Γεωργίας α) 160417/1180/8.7.80 καὶ β) 182447/3049/24.9.80.
4. Τὴ Ζ/407/3.3.81 πρόταση τοῦ Δασαρχείου Κύμης περὶ κηρύξεως ἀναδασωτέας τῆς ἀναφερομένης στὸ θέμα ἐκτάσεως, ποὺ ἀποψιλώθηκε, ἀποφασίζουμε:

Κηρύσσουμε ἀναδασωτέα, μὲ σκοπὸ τὴ διατήρηση τοῦ χαρακτήρα τοῦ δάσους καὶ τὴν προστασία καὶ ἀνάπτυξη τῆς δασικῆς βλαστήσεως, τὴν διακατεχομένη δασικὴ ἔκταση τῶν 160 στρεμ. ποὺ βρίσκεται στὴ θέση Βρωμολιμνιώνα Πόρτες τοῦ Δήμου Σκύρου Ν. Εὐβοίας καὶ προσδιορίζεται ἀπὸ τὰ στοιχεῖα ΑΒΓΔΑ, ὅπως φαίνονται στὸ συνημμένο διάγραμμα, τὸ ὁποῖο ἀποτελεῖ ἀναπόσπαστο μέρος τῆς ἀποφάσεως αὐτῆς καὶ ἔχει ὅρια:

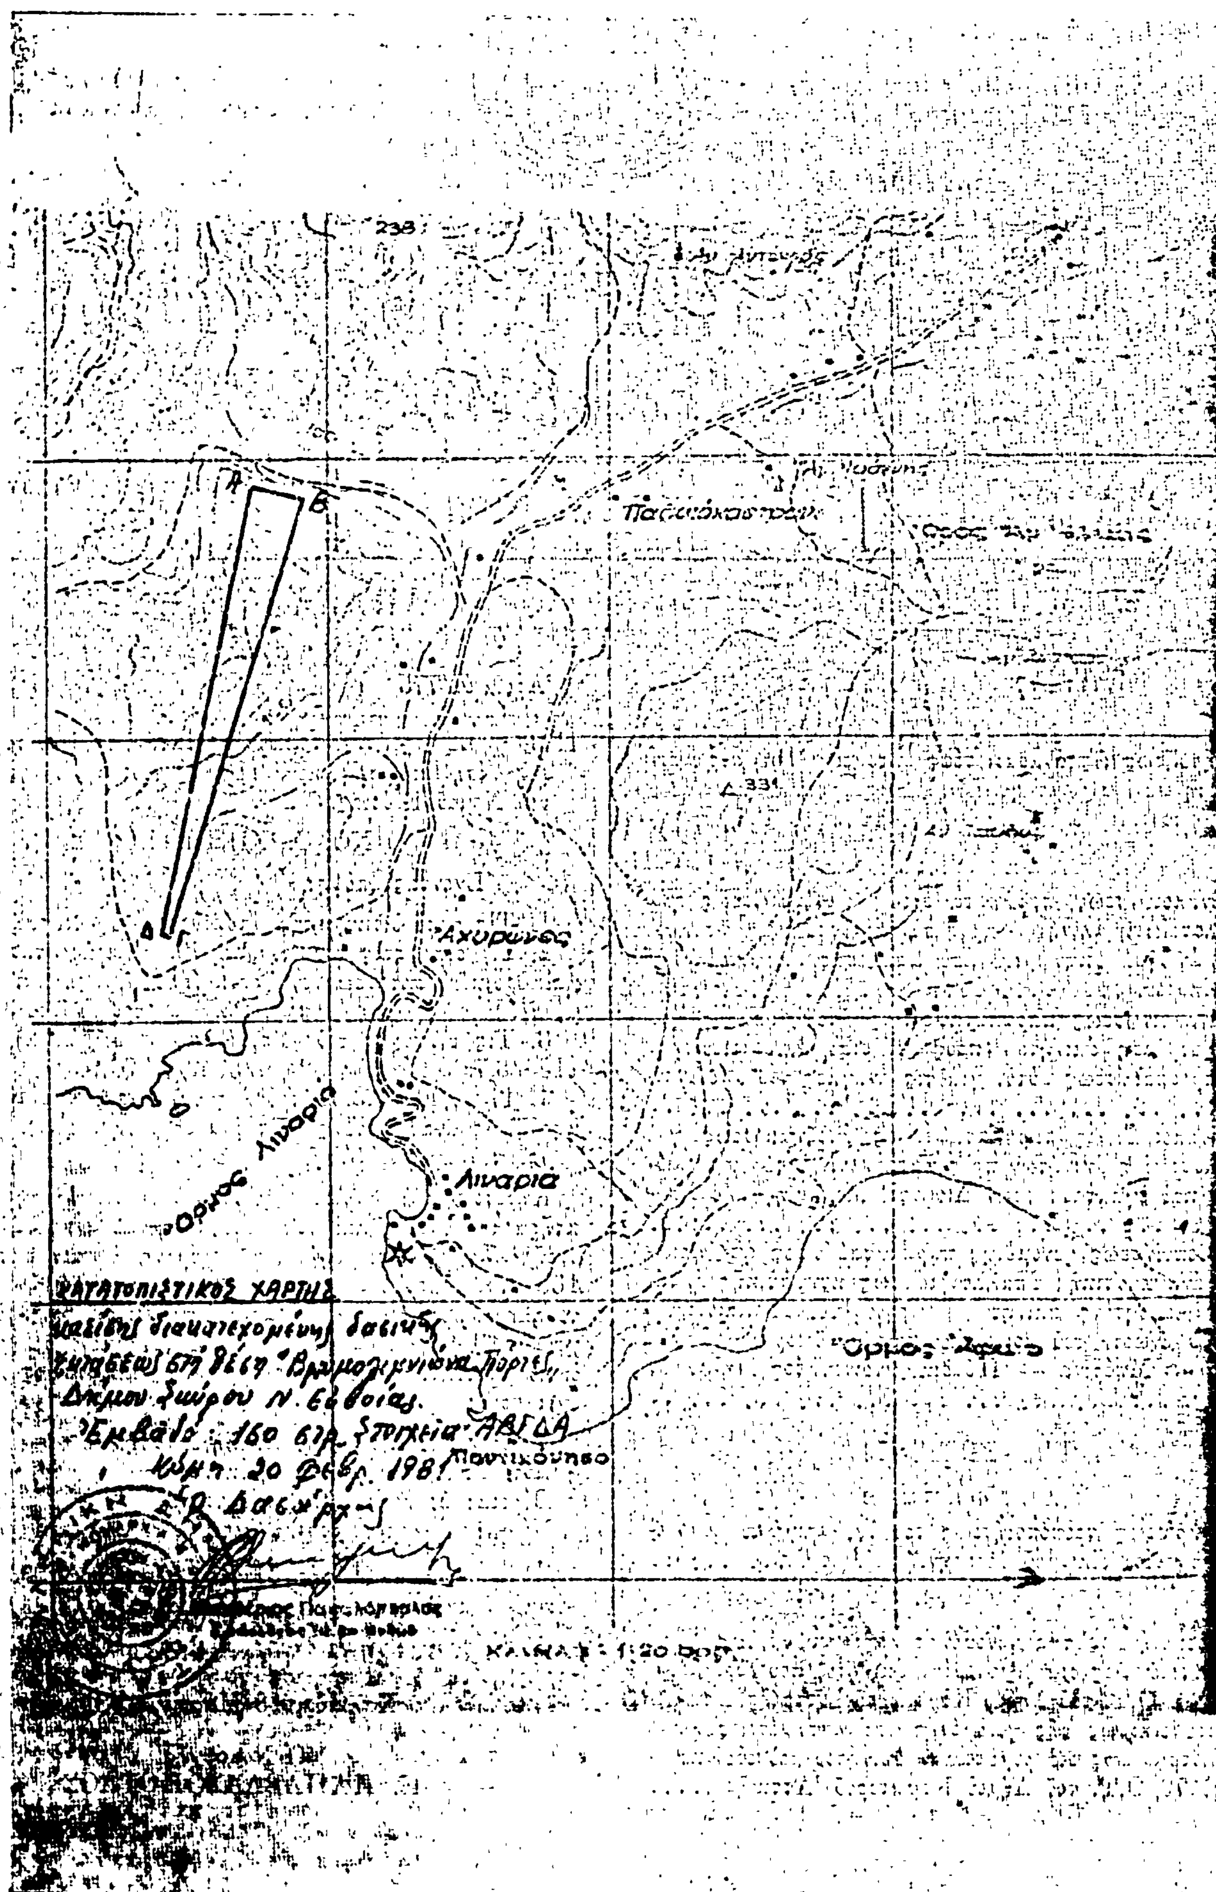
Ἀνατολικά: Διακατεχ. δασικὴ ἔκταση.
Δυτικά: Διακατεχ. δασικὴ ἔκταση.
Βόρεια: Διακατεχ. δασικὴ ἔκταση.
Νότια: Διακατεχ. δασικὴ ἔκταση.

Ἡ ἀποκατάσταση τῆς δασικῆς βλαστήσεως θὰ γίνει μὲ φυσικὴ ἀναγέννηση.

Ἡ ἀπόφαση αὐτὴ νὰ δημοσιευθεῖ στὴν Ἐφημερίδα τῆς Κυβερνήσεως.

Χαλκίδα, 18 Μαρτίου 1981

Ὁ Νομάρχης
Κ. ΠΑΠΑΒΛΑΣΟΠΟΥΛΟΣ


238
Α
Β
Γ
Δ
Αχυρώνες
Όρμος Λιναριά
Λιναριά
331
Πουντικόνησο
ΚΑΤΑΤΟΠΙΣΤΙΚΟΣ ΧΑΡΤΗΣ
Κύμη 20 Φεβρ. 1981
ΚΛΙΜΑΞ 1:20.000

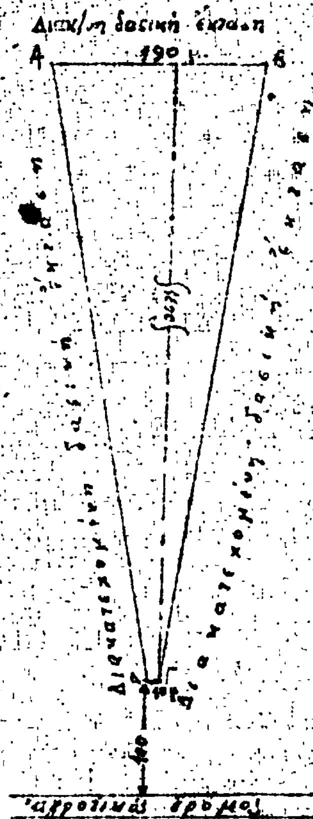
ΣΧΕΔΙΑΓΡΑΜΜΑ

υπάρχουσης διακατεχομένης δασικής εκτάσεως στη θέση "Βρωμολιμνιώτα-Πόρτες" περιφ. Νήσου Σκύρου Ν. Ευβοίας.

Στοιχεία εκτάσεως ΑΒΓΔΑ. Εμβαδό 150 στρ.



ΚΛΙΜΑΞ 1:5.000



Κύμη 20 Φεβρ. 1981
Ο Συντάξας

ΘΕΩΡΗΘΗΚΕ
Κύμη 20 Φεβρ. 1981
Ο Δασάρχης

ΑΝΑΚΟΙΝΩΣΕΙΣ

'Αριθ. 7672 (2)

Περὶ ἀνακοινώσεως παρακαταθέσεως ἀποζημιώσεως γιὰ ἀπαλλοτρίωση ἀκινήτων πρὸς σύσταση δουλείας διελεύσεως ἀγωγοῦ καυσίμων ἀπὸ θαλάσσης εἰς ἀποθήκας α/δ Σκύρου.

Ο ΝΟΜΑΡΧΗΣ ΕΥΒΟΙΑΣ

Σύμφωνα μὲ τὰ ἄρθρα 7 καὶ 8 τοῦ Ν.Δ. 797/1971 «περὶ ἀναγκαστικῶν ἀπαλλοτριώσεων», γνωστοποιοῦμε:

α) Σὲ ὅσους ἔχουν ἢ διεκδικοῦν δικαιώματα κυριότητας σὲ ἀκίνητα ποὺ ἀπαλλοτριώθηκαν ἀναγκαστικὰ μὲ τὴ Γ.2106/3246/22.8.78 ἀπόφαση τῶν 'Υπουργῶν Οἰκονομικῶν καὶ 'Εθνικῆς 'Αμύνης γιὰ τὴν σύσταση δουλείας διελεύσεως ἀγωγοῦ καυσίμων ἀπὸ θαλάσσης εἰς ἀποθήκας α/δ Σκύρου.

β) Τοὺς ἐνυπόθηκους δανειστὲς καὶ τοὺς τρίτους διεκδικητὲς τῶν ἀκινήτων αὐτῶν, ὅτι ἡ ἀποζημίωση τῆς ἐδαφικῆς ἐπιφάνειας καὶ τῶν ἐπικειμένων της, ὅπως περιγράφονται στὸ σχετικὸ κτηματολογικὸ πίνακα, ἡ ὁποία καθορίσθηκε μὲ τὴν 316/80 ἀπόφαση τοῦ 'Εφετείου 'Αθηνῶν ἔχει παρακατατεθεῖ στὸ Γραφεῖο Παρακαταθηκῶν Κύμης.

Σχετικὰ ἔχει ἐκδοθεῖ τὸ 3884/22.12.80 γραμμάτιο συστάσεως παρακαταθήκης δραχ. δέκα ἕξι χιλιάδων ἑπτακοσίων ἑξήντα (16.760).

'Η ἀποζημίωση θὰ ἀποδοθεῖ στὰ πρόσωπα ποὺ θὰ ἀναγνωρισθοῦν δικαιοῦχοι κατὰ τὴ νόμιμη διαδικασία.

'Η ἀνακοίνωση αὐτὴ νὰ δημοσιευθεῖ στὴν 'Εφημερίδα τῆς Κυβερνήσεως.

Χαλκίδα, 20 Μαΐου 1981

'Ο Νομάρχης
Κ. ΠΑΠΑΒΛΑΣΟΠΟΥΛΟΣ

'Αριθ. 7673 (3)

Περὶ ἀνακοινώσεως παρακαταθέσεως ἀποζημιώσεως γιὰ ἀπαλλοτρίωση ἀκινήτων πρὸς διάνοιξη λατομείου καὶ ὁδοῦ προσπελάσεως αὐτοῦ γιὰ τὶς ἀνάγκες τοῦ α/δ Σκύρου.

Ο ΝΟΜΑΡΧΗΣ ΕΥΒΟΙΑΣ

Σύμφωνα μὲ τὰ ἄρθρα 7 καὶ 8 τοῦ Ν.Δ. 797/1971 «περὶ ἀναγκαστικῶν ἀπαλλοτριώσεων», γνωστοποιοῦμε:

α) Σὲ ὅσους ἔχουν ἢ διεκδικοῦν δικαιώματα κυριότητας σὲ ἀκίνητα ποὺ ἀπαλλοτριώθηκαν ἀναγκαστικὰ μὲ τὴ Α.273/38/22.1.79 ἀπόφαση τῶν 'Υπουργῶν Οἰκονομικῶν καὶ 'Εθνικῆς 'Αμύνης γιὰ τὶς ἀνάγκες τοῦ α/δ Σκύρου.

β) Τοὺς ἐνυπόθηκους δανειστὲς καὶ τοὺς τρίτους διεκδικητὲς τῶν ἀκινήτων αὐτῶν, ὅτι ἡ ἀποζημίωση τῆς ἐδαφικῆς ἐπιφάνειας καὶ τῶν ἐπικειμένων της, ὅπως περιγράφονται στὸ σχετικὸ κτηματολογικὸ πίνακα, ἡ ὁποία καθορίσθηκε μὲ τὴν 7378/80 ἀπόφαση τοῦ 'Εφετείου 'Αθηνῶν ἔχει παρακατατεθεῖ στὸ Γραφεῖο Παρακαταθηκῶν Κύμης.

Σχετικὰ ἔχει ἐκδοθεῖ τὸ 3994/15.4.81 γραμμάτιο συστάσεως παρακαταθήκης δραχ. τετρακοσίων σαράντα ἕξι χιλιάδων ἑξακοσίων πενήντα (446.650).

'Η ἀποζημίωση θὰ ἀποδοθεῖ στὰ πρόσωπα ποὺ θὰ ἀναγνωρισθοῦν δικαιοῦχοι κατὰ τὴ νόμιμη διαδικασία.

'Η ἀνακοίνωση αὐτὴ νὰ δημοσιευθεῖ στὴ 'Εφημερίδα τῆς Κυβερνήσεως.

Χαλκίδα, 20 Μαΐου 1981

'Ο Νομάρχης
Κ. ΠΑΠΑΒΛΑΣΟΠΟΥΛΟΣ

'Αριθ. 6234 (4)

Περὶ ἀνακοινώσεως παρακαταθέσεως ἀποζημιώσεως γιὰ ἀπαλλοτρίωση ἀκινήτων πρὸς κατασκευὴ ἀποθηκῶν καυσίμων καὶ ἐγκαταστάσεων Διοικητικῆς Μερίμνης α/δ Σκύρου.

Ο ΝΟΜΑΡΧΗΣ ΕΥΒΟΙΑΣ

Σύμφωνα μὲ τὰ ἄρθρα 7 καὶ 8 τοῦ Ν.Δ. 797/1971 «περὶ ἀναγκαστικῶν ἀπαλλοτριώσεων», γνωστοποιοῦμε:

α) Σὲ ὅσους ἔχουν ἢ διεκδικοῦν δικαιώματα κυριότητας σὲ ἀκίνητα ποὺ ἀπαλλοτριώθηκαν ἀναγκαστικὰ μὲ τὴν Ε.2158/957/18.5.78 ἀπόφαση τῶν 'Υπουργῶν Οἰκονομικῶν καὶ 'Εθνικῆς 'Αμύνης γιὰ τὶς ἀνάγκες τοῦ α/δ Σκύρου.

β) Τοὺς ἐνυπόθηκους δανειστὲς καὶ τοὺς τρίτους διεκδικητὲς τῶν ἀκινήτων αὐτῶν, ὅτι ἡ ἀποζημίωση τῆς ἐδαφικῆς ἐπιφάνειας καὶ τῶν ἐπικειμένων της, ὅπως περιγράφονται στὸ σχετικὸ κτηματολογικὸ πίνακα, ἡ ὁποία καθορίσθηκε μὲ τὴν ὑπ' ἀριθ. 317/80 ἀπόφαση τοῦ 'Εφετείου 'Αθηνῶν ἔχει παρακατατεθεῖ στὸ Γραφεῖο Παρακαταθηκῶν Κύμης Εὐβοίας.

Σχετικὰ ἔχει ἐκδοθεῖ τὸ 3891/5.2.81 γραμμάτιο συστάσεως παρακαταθήκης δραχ. πεντακοσίων σαράντα ἐννιὰ χιλιάδων πεντακοσίων (549.500)

'Η ἀποζημίωση θὰ ἀποδοθεῖ στὰ πρόσωπα ποὺ θὰ ἀναγνωρισθοῦν δικαιοῦχοι κατὰ τὴ νόμιμη διαδικασία.

'Η ἀνακοίνωση αὐτὴ νὰ δημοσιευθεῖ στὴν 'Εφημερίδα τῆς Κυβερνήσεως.

Χαλκίδα, 20 Μαΐου 1981

'Ο Νομάρχης
Κ. ΠΑΠΑΒΛΑΣΟΠΟΥΛΟΣ

'Αριθ. 172 Α (5)

Περὶ εἰδοποιήσεως γενομένης παρακαταθέσεως ἀποζημιώσεως ἀναγκαστικῆς ἀπαλλοτριώσεως κτηματικῆς ἐκτάσεως ἰδιοκτησίας ἀκινήτου Γεωργίου Ν. Παλαιοδήμου διὰ τὴν ἕνωσιν τοῦ Κοινοτικοῦ ἁμαξιτοῦ δρόμου ἀπὸ Βασιλίνα—Μπόρτσια—Πέρδικα Κοινότητος Μηλιανῶν "Αρτης.

Ο ΠΡΟΕΔΡΟΣ ΤΗΣ ΚΟΙΝΟΤΗΤΟΣ ΜΗΛΙΑΝΩΝ

"Εχοντες ὑπ' ὄψει:

2. Τὶς διατάξεις τῶν ἄρθρων 7 καὶ 8 τοῦ Ν.Δ. 797/1971 «περὶ ἀναγκαστικῶν ἀπαλλοτριώσεων» φέρομεν εἰς γνῶσιν τοῦ κατωτέρω ἀναφερομένου, ἤτοι: α) Τοῦ κεκτημένου ἢ ἀξιοῦντος δικαίωμα κυριότητος ἐπὶ τῶν δυνάμει τῆς ὑπ' ἀριθ. ΕΣ.3435/6.3.1981 ἀποφάσεως τῆς Νομαρχίας "Αρτης, δημοσιευθείσης εἰς ΦΕΚ 242/6.5.1981 τεῦχος Α' ἀναγκαστικῶς ἀπαλλοτριωθέντος ἀκινήτου ἰδιοκτησίας Γεωργίου Ν. Παλαιοδήμου, διὰ τὴν ἐν τῷ θέματι ἀναφερομένην αἰτίαν, ἤτοι: 75,34 τ. μέτρα ἀγροῦ πρὸς 60 δραχ. ἀνὰ τετραγ. μέτρον καὶ δύο (2) καρυδιὲς νεαρᾶς ἡλικίας ἀνὰ 200 δραχ. ἑκάστη, ὡς ἔχει ἡ "Εκθεση ἐκτιμήσεως καὶ καταμετρήσεως μὲ τὸ Σχεδιάγραμμα τοπογραφικὰ διάγραμμα ἀποζημιώσεως συνταχθέντα τὴν 24.11.1980 καὶ 8.10.1980 ἀντιστοίχως συνταχθέντα ὑπὸ τοῦ Κων/νου Κονταξῆ, Πολιτικοῦ Μηχανικοῦ Προϊσταμένου τῆς Τ.Υ.Δ.Κ. "Αρτης, νομίμως τεθεωρημένων ὑπὸ τῆς αὐτῆς ὑπηρεσίας, καθορισθεῖσα προσωρινῆς ἀποζημιώσεως εἰς τὸ ποσὸν τῶν τεσσάρων χιλιάδων ἐννεακοσίων εἴκοσι καὶ 40% (4.920,40) δραχμῶν, ὁ ἔχει κατατεθεῖ εἰς τὸ Ταμεῖον Παρακαταθηκῶν καὶ Δανείων δυνάμει τοῦ σχετικοῦ Γραμματίου συστάσεως παρακαταθήκης τοῦ Ταμείου Παρακαταθηκῶν καὶ Δανείων—Παράρτημα "Αρτης συνολικοῦ ποσοῦ ἀποδοθησομένου εἰς τὸν δικαιοῦχον τῆς γενομένης ἀπαλλοτριώσεως.

Ἡ παροῦσα δημοσιευθήτω διὰ τῆς Ἐφημερίδος τῆς Κυβερνήσεως.

Μηλιανά, 22 Μαΐου 1981

Ὁ Πρόεδρος τῆς Κοινότητος
ΝΙΚΟΛΑΟΣ ΨΥΛΛΙΑΣ

ΠΟΛΕΟΔΟΜΙΑ

ΑΠΟΦΑΣΕΙΣ

Ἀριθ. Χ. 2986 (6)

Περὶ ἐγκρίσεως τροποποιήσεως τοῦ ἐγκεκριμένου ρυμοτομικοῦ σχεδίου οἰκισμοῦ Μεσσηνέζη Αἰγίου.

Ο ΝΟΜΑΡΧΗΣ ΑΧΑΪΑΣ

Ἔχοντας ὑπόψη:

1. Τὶς δ/ξεις τοῦ Ν. 3200/55 «περὶ διοικητικῆς ἀποκεντρώσεως καὶ τὶς ἴδιες τοῦ ἀπὸ 28.6.55 Β.Δ «περὶ ἐξαιρέσεως ἀπὸ τῆς ἁρμοδιότητος τῶν Νομαρχῶν μερικῶν ἀντικειμένων ἁρμοδιότητος τοῦ ΥΔΕ».

2. Τὶς δ/ξεις τοῦ 532/70 Ν.Δ «περὶ συμπληρώσεως τῶν δ/ξεων περὶ διοικητικῆς ἀποκεντρώσεως».

3. Τὶς δ/ξεις τοῦ 712/70 Β.Δ.

4. Τὴν Α7/1611/7.10.70 κοινὴ ἀπόφαση τῶν Ὑπουργῶν Προεδρίας Κυβερνήσεως Ἐσωτερικῶν καὶ Δημ. Ἔργων «περὶ Ὀργανώσεων τῶν Περ/κῶν Ὑπηρεσιῶν τοῦ ΥΔΕ»,

5. Τὴν Α111814/13.10.70 ἐγκ. Α. 311 Ὑπουργ. Δημ. Ἔργων περὶ ἐφαρμογῆς τῶν Δ/ξεων περὶ ἀποκεντρώσεως ἁρμοδιοτήτων.

6. Τὶς δ/ξεις τοῦ ἀπὸ 17.7.23 Ν.Δ. «περὶ σχεδίων πόλεων».

7. Τὶς σχετικὲς δ/ξεις τοῦ ΓΟΚ

8. Τὶς δ/ξεις τοῦ Ν.Δ. 1018/71/ΦΕΚ 220 ΤΑ 1.11.71 «περὶ τροποποιήσεως καὶ συμπληρώσεως Α.Ν. 314/68 κλπ.».

9. Τὶς ἀρ. 122/80, 152/80 ἀποφάσεις τοῦ Δημοτικοῦ Συμβουλίου Αἰγίου μὲ τὶς ὁποῖες προτείνεται ἡ τροποποίηση τοῦ ἐγκεκριμένου ρυμ. σχεδίου νέου οἰκισμοῦ Μεσσηνέζη Αἰγίου.

10. Τὸ Γ. 3234/159/14.4.80 τοῦ Ὑπουργείου ΧΟΠ

11. Τὸ 26986/21.7.80 ἔγγραφο τοῦ Τμ. Σεισμοπλήκτων Ν. Ἀχαΐας.

12. Ρυμοτομικὸ διάγραμμα τοῦ οἰκισμοῦ Μεσσηνέζη Αἰγίου.

13. Τὸ ἀπὸ 23.8.80 ἀποδεικτικὸ ἐπιδόσεως.

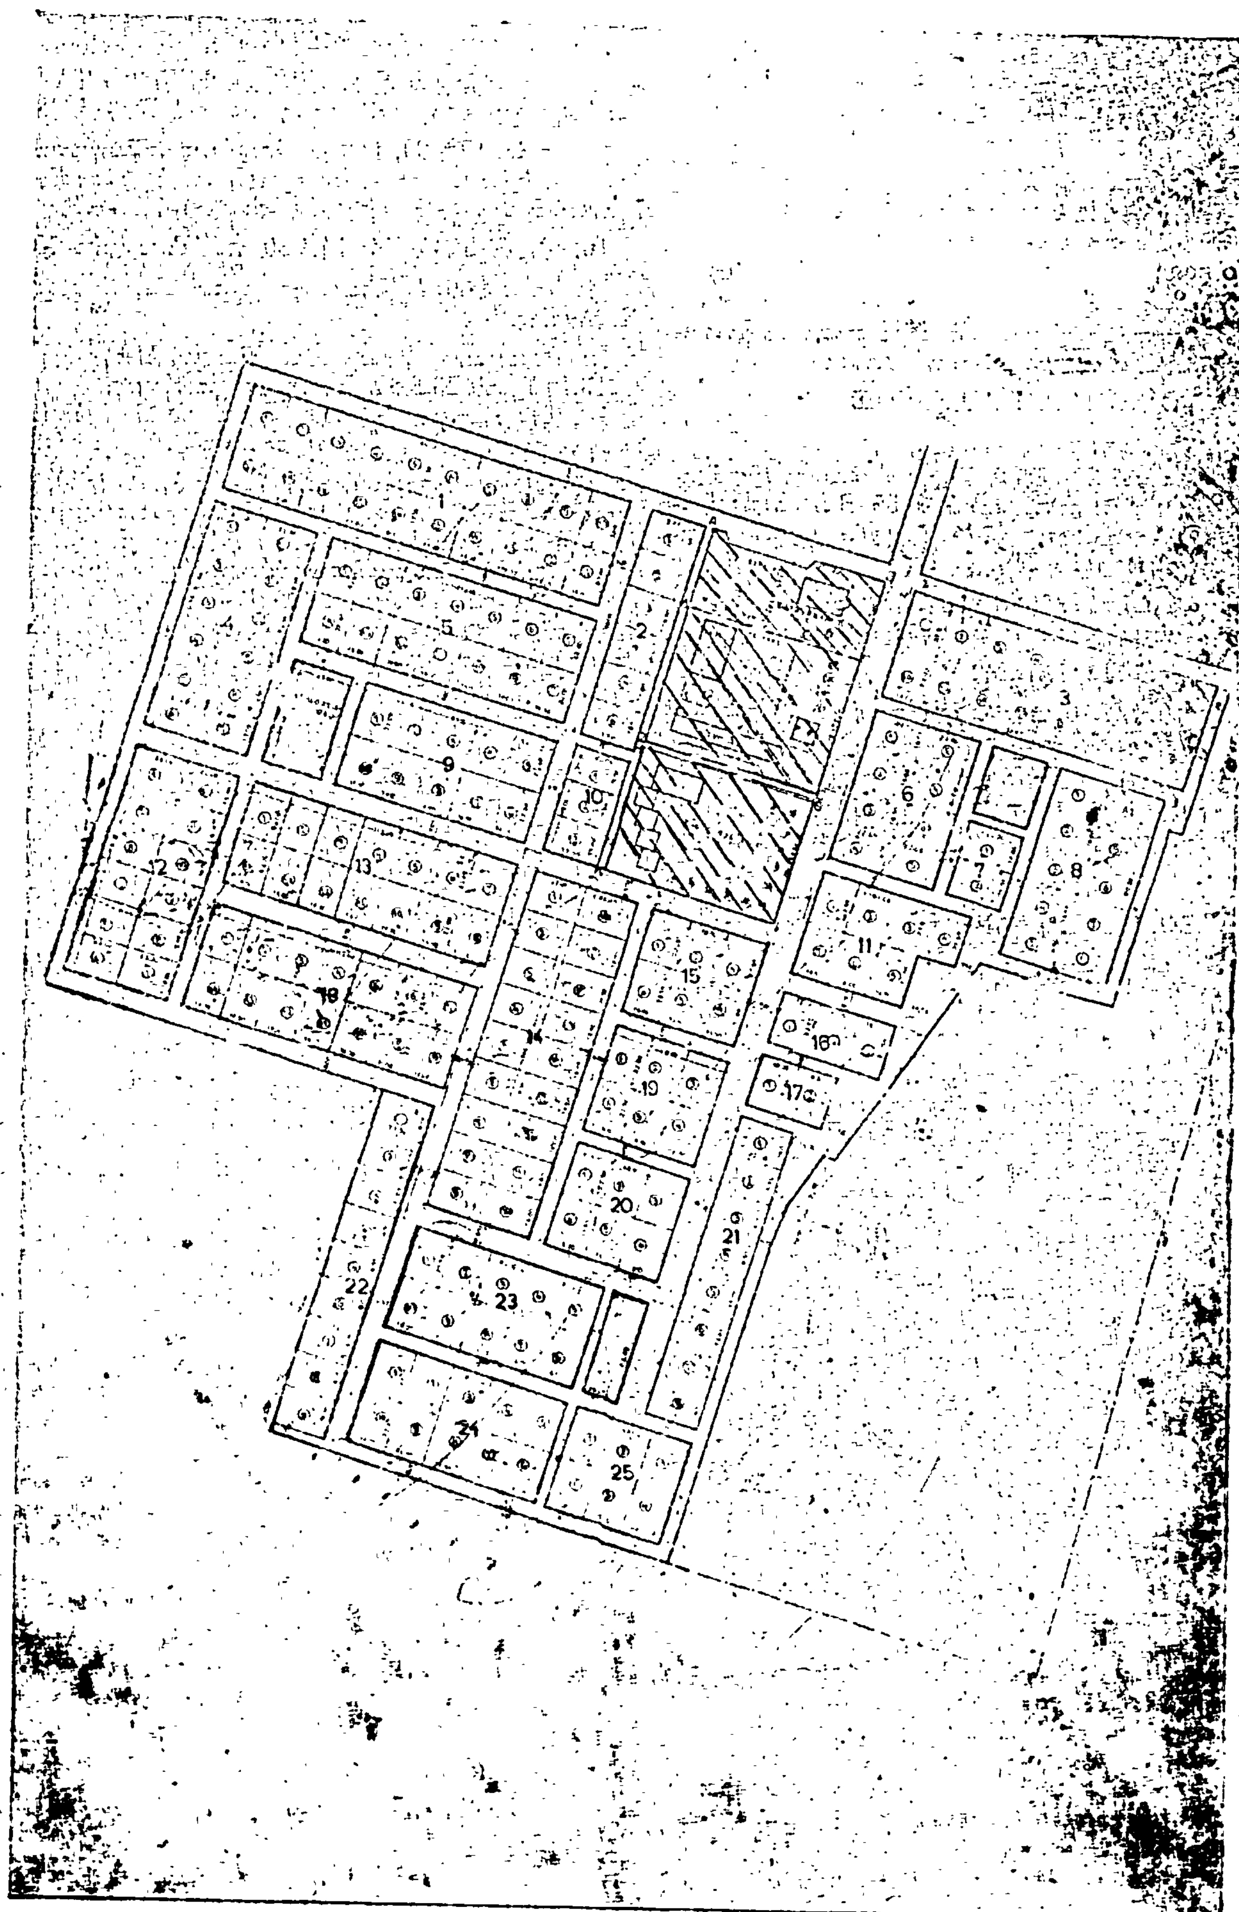
14. Τὴν σύμφωνη γνωμοδότηση τοῦ ΝΣΔΕ ἡ ὁποία διατυπώθηκε στὸ ἀρ. 2/26/9.8.81 πρακτικό του, ἀποφασίζουμε:

Ἐγκρίνουμε τὴν προτεινόμενη μὲ τὶς ἀρ. 122/80, 152/80 ἀποφάσεις τοῦ Δημ. Συμβουλίου Αἰγίου τροποποίηση τοῦ ἐγκ. ρυμοτομικοῦ σχεδίου οἰκισμοῦ Μεσσηνέζη Αἰγίου γιὰ τὸν χαρακτηρισμὸ τῶν κοινοχρήστων χώρων σύμφωνα μὲ τὸ ρυμοτομικὸ σχέδιο τοῦ Ὑπουργείου ΧΟΠ ἀρ. 232/7 ὅπου φαίνεται ἡ γενικὴ διάταξη τῶν κτιρίων στὸν χῶρο ἐμπορικοῦ πνευματικοῦ καὶ κοινωνικοῦ κέντρου τὸ ὁποῖο συνοδεύει τὴν παροῦσα ἀπόφαση.

Ἡ ἀπόφαση αὐτὴ νὰ δημοσιευθῆ στὴν Ἐφημερίδα τῆς Κυβερνήσεως.

Πάτρα, 1 Ἀπριλίου 1981

Ὁ Νομάρχης
Ν. ΧΑΝΟΣ


1
2
3
4
5
6
7
8
9
10
11
12
13
14
15
16
17
18
19
20
21
22
23
24
25

ΜΕΣΣΗΝΕΖΗ

ΚΛΙΜΑΞ 1:1000

ΥΠΟΥΡΓΕΙΟ ΧΩΡΟΤΑΞΙΑΣ ΟΙΚΙΣΜΟΥ κ ΠΕΡΙΒΑΛΛΟΝΤΟΣ

ΝΕΟΣ ΟΙΚΙΣΜΟΣ-ΜΕΣΣΗΝΕΖΗ-ΝΟΜΟΥ ΑΧΑΪΑΣ

Γενική διάταξη κτιρίων εμπορικού ψυχαγωγικού κ κοινωνικού κέντρου

Έκτασις ΑΒΓΔΑ εμβαδού 2400 τμ για την ανέγερσιν εκκλησίας

» ΑΓΕΖΑ » 4234 » » » καταστημάτων είδους καφενείου

» ΗΘΙΚΗ » 3303 » » » σχολείου

Αθήνα Ιούλιος 1980

Ο ΑΡΧΙΤΕΚΤΩΝ	Η ΤΜΗΜ/ΤΑΡΧΗΣ	Η ΔΙΕΥΘΥΝΤΡΙΑ
Α. ΚΟΤΚΟΛΗΣ	Α. ΣΚΑΓΙΑ	Ε. ΒΑΣΙΛΟΠΟΥΛΟΥ

ΑΝΑΚΟΙΝΩΣΕΙΣ

(7)

Περὶ εἰδοποιήσεως τῆς γενομένης παρακαταθέσεως λόγω ἀπαλλοτριώσεως διὰ ρυμοτομίαν ἀκινήτου ποὺ εὑρίσκεται εἰς τὸ 79 Ο.Τ. τοῦ Δήμου Καματεροῦ Ἀττικῆς.

Ἀνακοινοῦται συμφώνως τῷ Νόμῳ ὅτι ὁ Νικόλαος Σπυρίδωνος Πρόντζας, κάτοικος Καματεροῦ Ἀττικῆς, παρακατέθεσεν εἰς τὸ ἐν Ἀθήναις Ταμεῖον Παρακαταθηκῶν καὶ Δανείων, κεντρικὸν κατάστημα, τὸ ποσὸν τῶν δρχ. 254.880 ὑπὲρ τῆς Ἑλένης συζ. Θεοφάνους Πίνη.

Διὰ τὴν κατάθεσιν ταύτην ἐξεδόθη τὸ ὑπ' ἀριθ. 627444 τῆς 15ης Μαΐου 1981 γραμμάτιον συστάσεως παρακαταθήκης τοῦ ἀνωτέρω Ταμείου, κατατεθέντος εἰς τὴν συμβολαιογράφον Ἀθηνῶν Περσεφόνην σύζ. Χρήστου Κεχαγιᾶ, περὶ ἧς καταθέσεως ἡ ὑπ' ἀριθ. 4889/1981 πρᾶξις αὐτῆς ἐπὶ τῇ κατωτέρω αἰτίᾳ.

Ἀποζημίωσις τῆς διὰ τῶν κατωτέρω παρατιθεμένων στοιχείων ρυμοτομηθείσης ἐκτάσεως, ἀποδοτέα τοὺς διὰ δικαστικῆς ἀποφάσεως ἀναγνωρισθησομένους δικαιούχους.

Πρᾶξις ἀναλογισμοῦ 35/1980 τοῦ Πολεοδομικοῦ Γραφείου Δυτικῆς Ἀττικῆς, διάνοιξις ὁδοῦ, τακτοποίησις οἰκοπέδου, κειμένου εἰς τὸν Δῆμον Καματεροῦ, ἐπὶ τοῦ 79 Ο.Τ., ρυμοτομουμένη ἔκτασις 141,60 τ.μ., ἀπόφασις καθορισμοῦ τιμῆς μονάδος 350/1981 Μονομελοῦς Πρωτοδικείου Ἀθηνῶν, περὶ ἧς ἡ ὑπ' ἀριθ. 1943 δήλωσις Φ.Μ.Α. τῆς Οἰκονομικῆς Ἐφορίας Δυτικῆς Ἀττικῆς πρὸς τὴν ὑπὲρ ἧς ἡ παρακατάθεσις Ἑλένην σύζ. Θεοφάνους Πίνη.

Ἐν Ἀθήναις τῇ 15 Μαΐου 1981

Ὁ Παρακαταθέτης
ΝΙΚΟΛΑΟΣ ΠΡΟΝΤΖΑΣ

(Ἀριθ. τριπλ. Α' Δημοσ. Ταμείου Ἀθηνῶν 18786/26.5.81)

(8)

Περὶ εἰδοποιήσεως τῆς γενομένης παρακαταθέσεως λόγω ἀπαλλοτριώσεως διὰ ρυμοτομίαν ἀκινήτου ποὺ εὑρίσκεται εἰς τὸ 79 Ο.Τ. τοῦ Δήμου Καματεροῦ Ἀττικῆς.

Ἀνακοινοῦται συμφώνως τῷ Νόμῳ ὅτι ὁ Νικόλαος Σπυρίδωνος Πρόντζας, κάτοικος Καματεροῦ Ἀττικῆς, παρακατέθεσεν εἰς τὸ ἐν Ἀθήναις Ταμεῖον Παρακαταθηκῶν καὶ Δανείων, κεντρικὸν κατάστημα, τὸ ποσὸν τῶν δρχ. 34.560 ὑπὲρ τῶν κληρονόμων Σπυρίδωνος Μαρπίνη, ἤτοι: 1) Φανῆς χήρας Σπυρίδωνος Μαρπίνη, 2) Ἀργυρῶς συζ. Σωτηρίου Βασιλοπούλου καὶ 3) Αἰκατερίνης συζ. Νικολάου Λιάκου, κατοίκων Καματεροῦ Ἀττικῆς.

Διὰ τὴν κατάθεσιν ταύτην ἐξεδόθη τὸ ὑπ' ἀριθ. 627443/1981 γραμμάτιον συστάσεως παρακαταθήκης τοῦ ἀνωτέρω Ταμείου, κατατεθέντος τούτου εἰς τὴν συμβολαιογράφον Ἀθηνῶν Περσεφόνην σύζ. Χρήστου Κεχαγιᾶ, περὶ ἧς καταθέσεως ἡ ὑπ' ἀριθ. 4888/1981 πρᾶξις αὐτῆς ἐπὶ τῇ κατωτέρω αἰτίᾳ: Ἀποζημίωσις τῆς διὰ τῶν κατωτέρω παρατιθεμένων στοιχείων ρυμοτομηθείσης ἐκτάσεως, ἀποδοτέας εἰς τοὺς διὰ δικαστικῆς ἀποφάσεως ἀναγνωρισθησομένους δικαιούχους, πρᾶξις ἀναλογισμοῦ 35/1980 τοῦ Πολεοδομικοῦ Γραφείου Δυτικῆς Ἀττικῆς, διάνοιξις ὁδοῦ, τακτοποίησις οἰκοπέδου, κειμένης εἰς τὸν Δῆμον Καματεροῦ, ἐπὶ τοῦ 79 Ο.Τ., ρυμοτομουμένη ἔκτασις 19,20 τ.μ., ἀπόφασις καθορισμοῦ τιμῆς μονάδος 350/1981 Μονομελοῦς Πρωτοδικείου Ἀθηνῶν, περὶ ἧς ἡ ὑπ' ἀριθ. 1942/1981 δήλωσις Φ.Μ.Α. τῆς Οἰκονομικῆς Ἐφορίας Κεφαλαίου Δυτικῆς Ἀττικῆς πρὸς τοὺς ὑπὲρ ὧν ἡ παρακατάθεσις: 1) Φανῆς χήρας Σπυρίδωνος Μαρπίνη, 2) Ἀργυρῶς συζ. Σωτηρίου Βασιλοπούλου καὶ 3) Αἰκατερίνης συζ. Νικολάου Λιάκου.

Ἐν Ἀθήναις τῇ 15 Μαΐου 1981

Ὁ Παρακαταθέτης
ΝΙΚΟΛΑΟΣ ΠΡΟΝΤΖΑΣ

(Ἀριθ. τριπλ. Α' Δημοσ. Ταμείου Ἀθηνῶν 18787/26.5.81)

ΑΠΟ ΤΟ ΕΘΝΙΚΟ ΤΥΠΟΓΡΑΦΕΙΟ